

BAHNHOFSTRASSE 58 | ERDGESCHOSS


## 2.5 ZIMMER

### WOHNUNGSANGABEN

Wohnfläche: 80.5 m<sup>2</sup>

Terrasse: 18.5 m<sup>2</sup>

Wohnungs-Nr.: 1.002

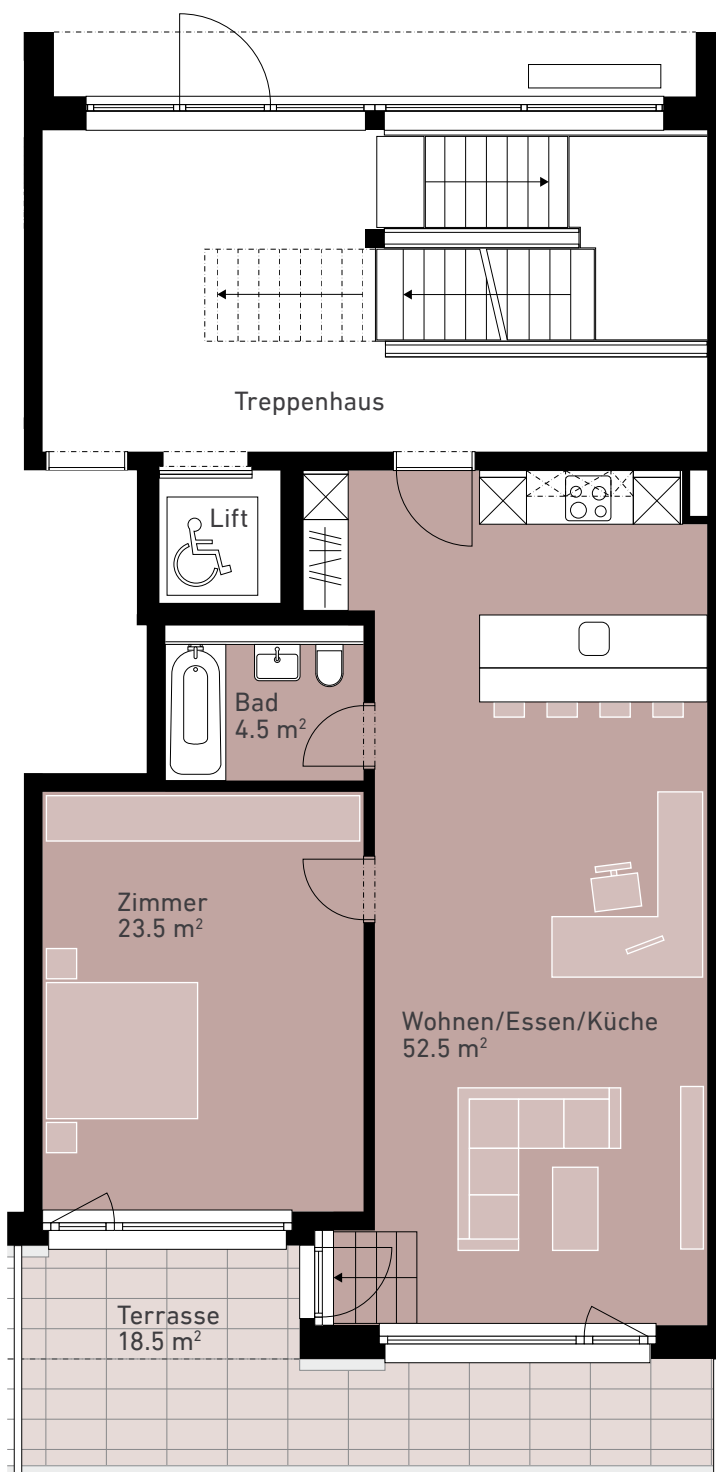

0 1 2 3 4 5m

Alle Angaben, Pläne, Zeichnungen usw. sind unverbindlich. Änderungen bleiben bis Bauvollendung vorbehalten.

[WWW.LIKE-OTELFINGEN.CH](http://WWW.LIKE-OTELFINGEN.CH)